


— VZÁVREVNÝ ÚSEK SILNICE II/169

— NÁVRH ÚBEŽNÉ TRASY

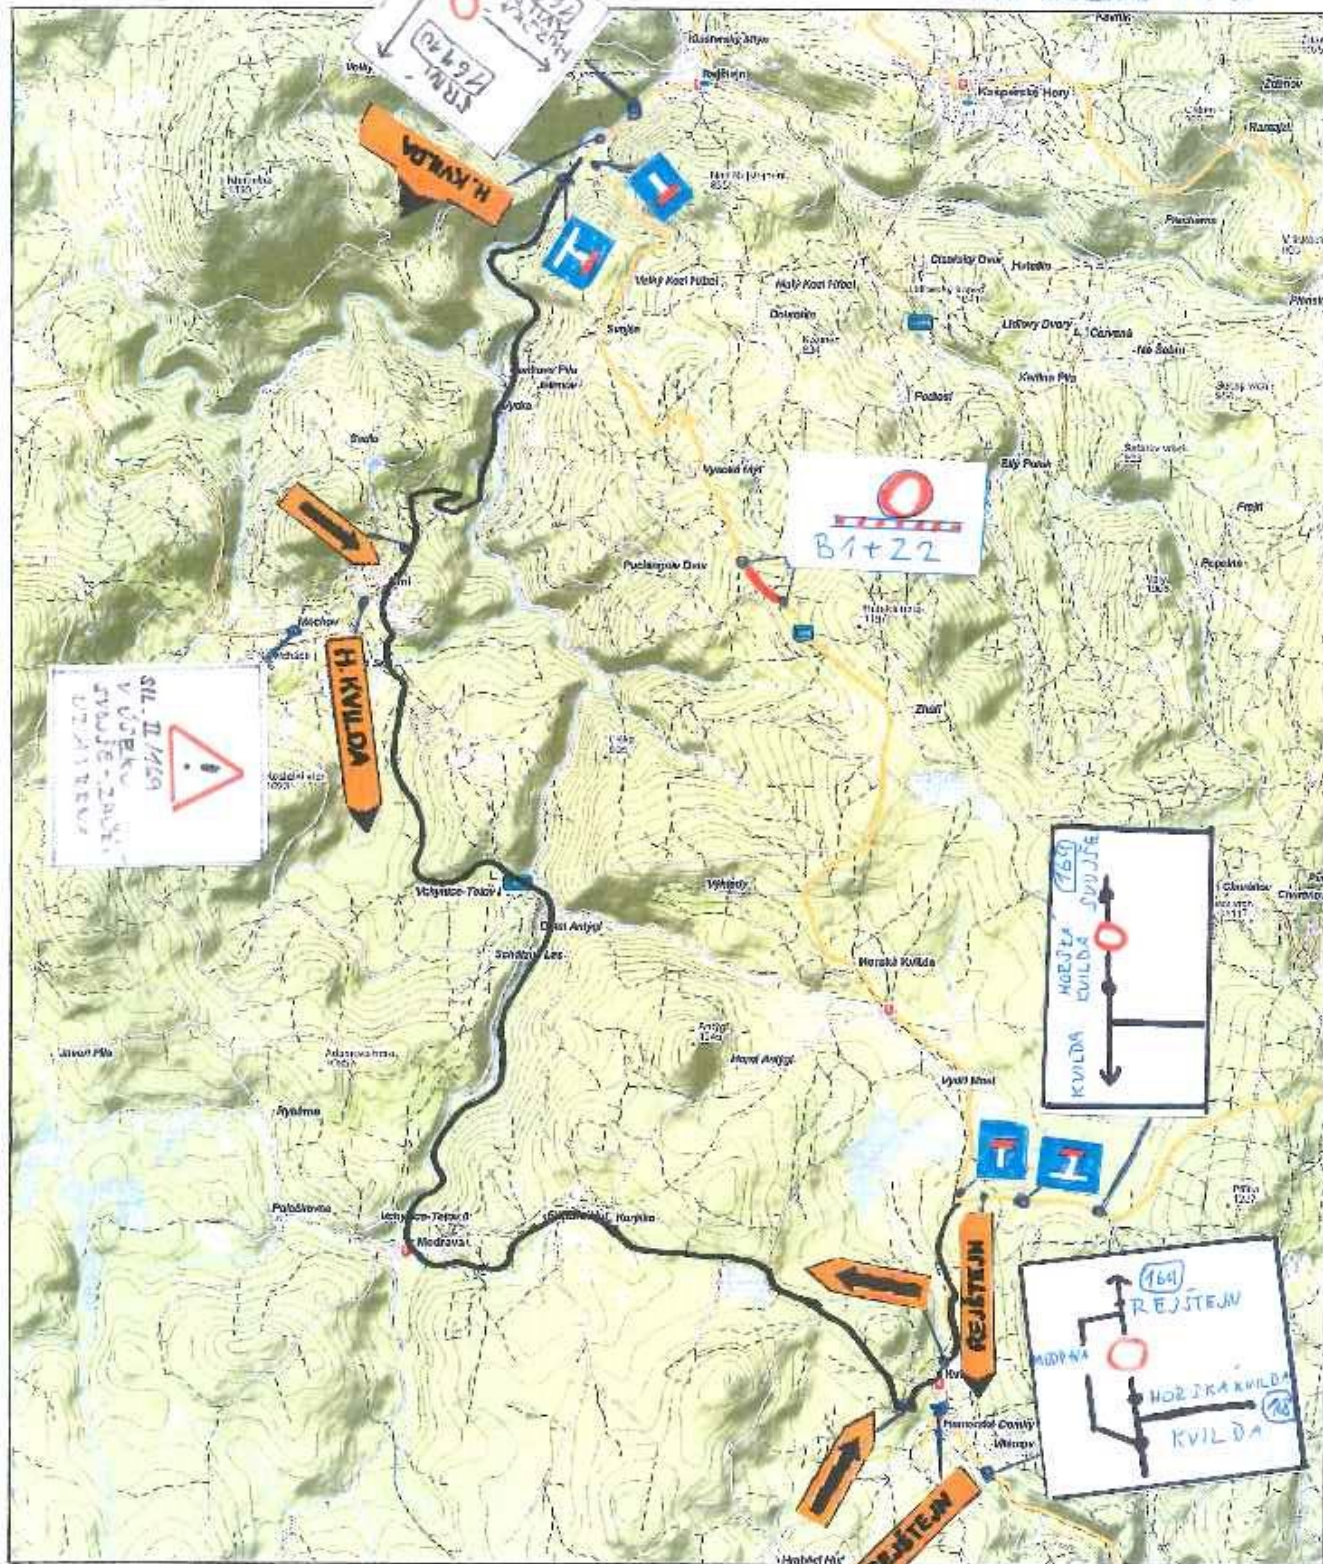

0 2000 5000 4000 m