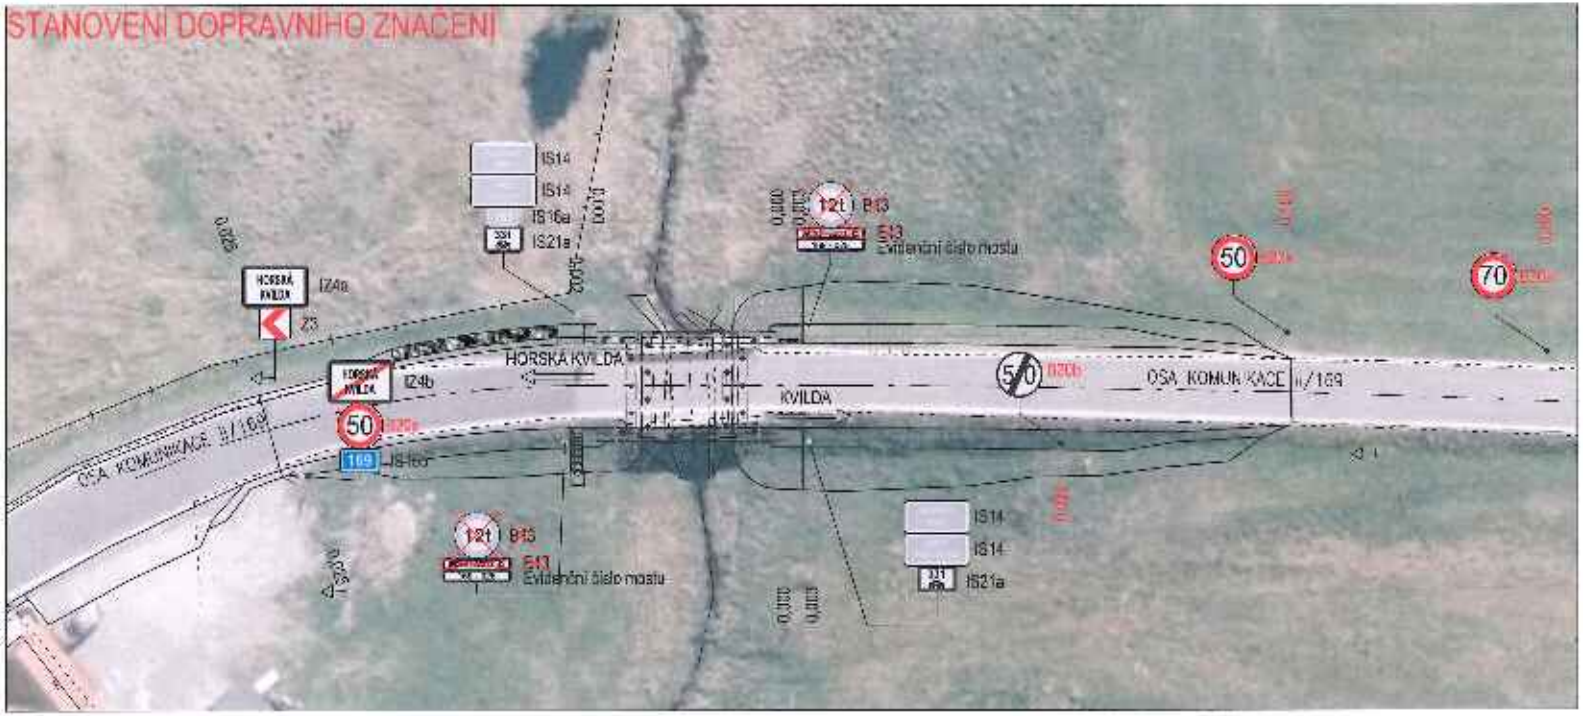

LEGENDA ČAR

POZNÁMKY:

SO 201

		PRIS
Most ev.č. 169-025 u Horské Kvildy		
SO 201 Most ev.č. 169-025		
STANOVENÍ DOPRAVNÍHO ZNAČENÍ		19